


المقطع العرضي للطريق الحزامية لمدينة توزر

PROFIL EN TRAVERS TYPE

Ech: 0 5 10 15 20m


Echelle

0.00 1 2m

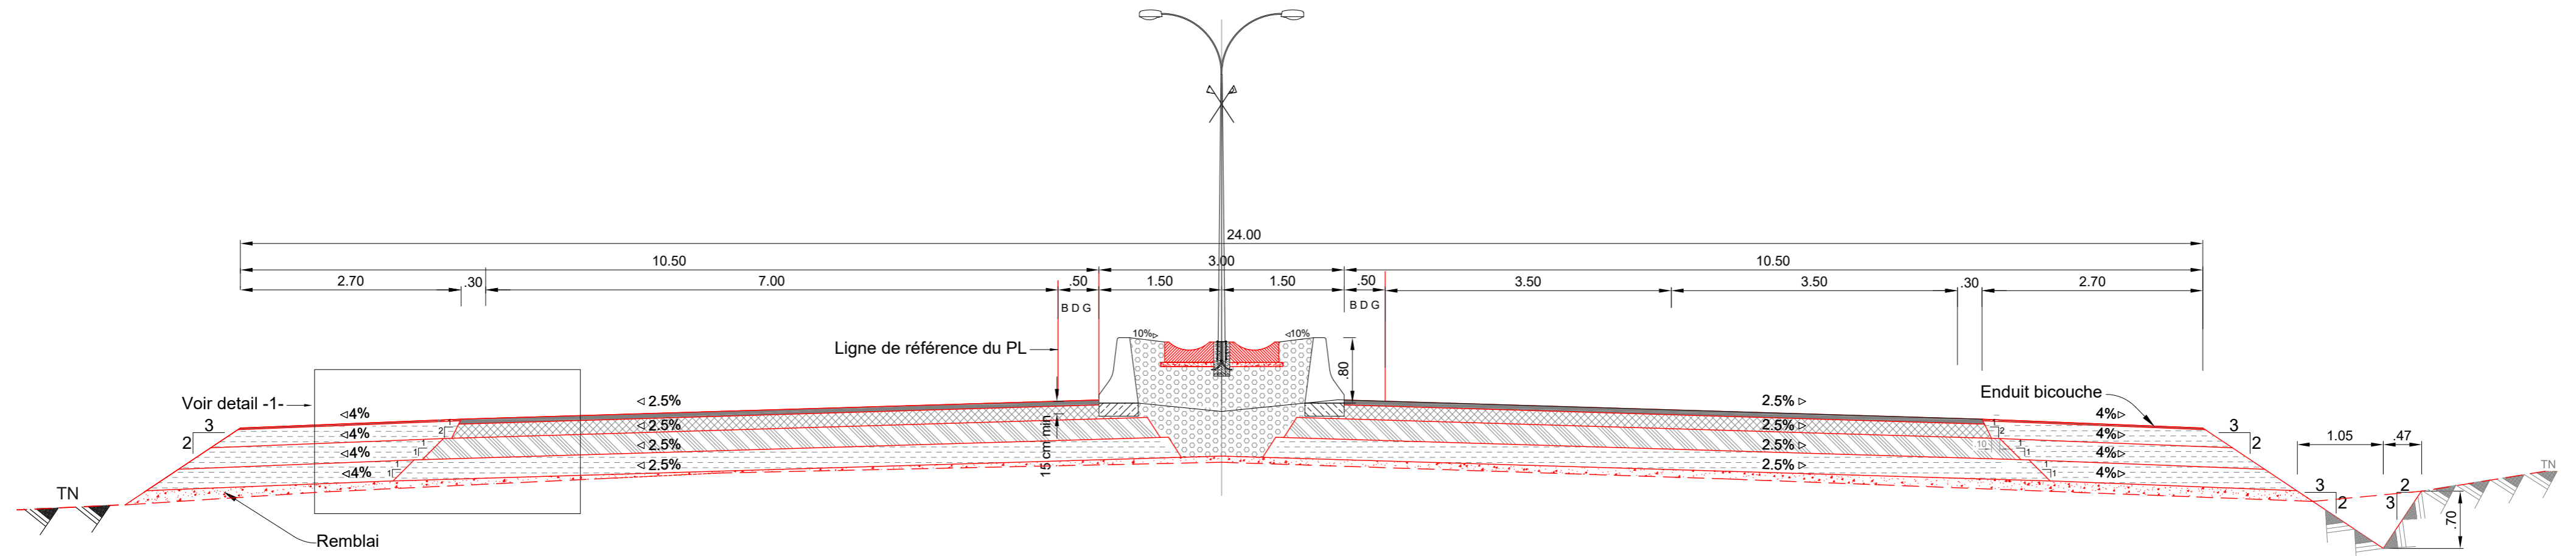

DETAIL 1

Ech: 0 5 10 15 20m

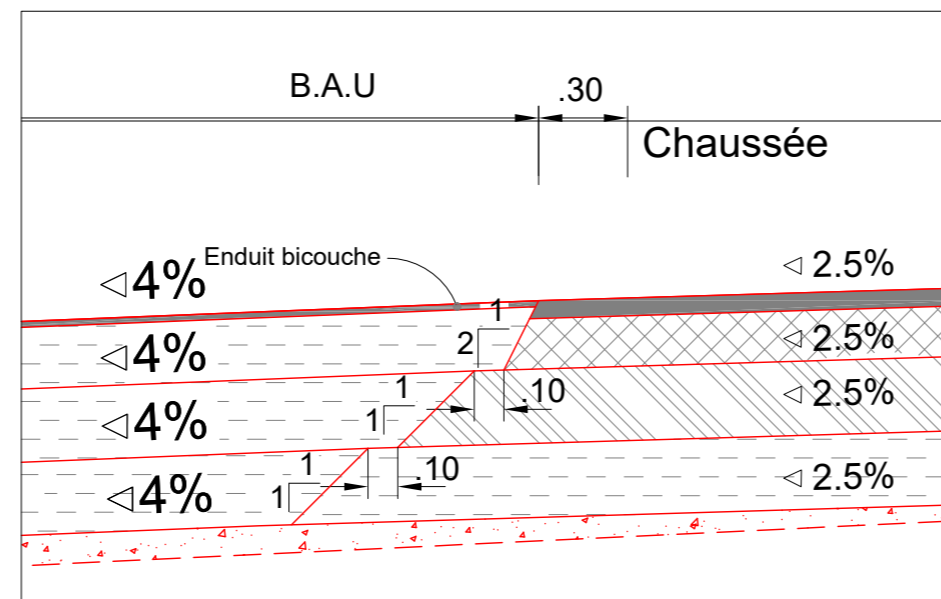

D:\Travail\19-05\APS\PLANS GENEREAUX\PROFIL TYPE\PTT.dwg / 13/07/2020 13:36 / bleenhouidhak

SCET TUNISIE
 2 Rue Sahab Ibn Abbad
 Cité Jardins 1002 Tunis Belvédère
 Tel : (216) 71 800.033 - 71 894.100
 Fax : (216) 71 781.956 - 71 798.645
 e-mail : transport@scet-tunisie.com.tn

INDICES	DATES	MODIFICATIONS	Etabli par	Vérifié par	Approuvé par
A	Juillet 2020	Edition Originale	B.B.H.	M.M.	M.M.

LOT N° 4
 ETUDE DE LA ROCADÉ DE TOZEUR
 (RN3 - RN3) DANS LE GOUVERNORAT DE TOZEUR

PROFIL EN TRAVERS TYPE
 AVANT PROJET SOMMAIRE

REPUBLIQUE TUNISIENNE
 MINISTERE DE L'EQUIPEMENT, DE L'HABITAT
 ET DE L'AMENAGEMENT DU TERRITOIRE
 DIRECTION GENERALE DES PONTS ET CHAUSSEES
 DIRECTION DES ETUDES TECHNIQUES

AFFAIRE N°: 19.05	Indice
ECHELLE: Graphique	
Juillet 2020	
Plan N°	
PTT	A